


verbindlich festgesetzte
 Firstrichtungen gem. § 4
 Abs. 3 der Gestaltungs-
 satzung als Anlage 2 zur
 Satzung über die äußere
 Gestaltung baulicher An-
 lagen in Teilbereichen
 des BP 78 - Overath-Imme-
 keppel, Kielsberg -

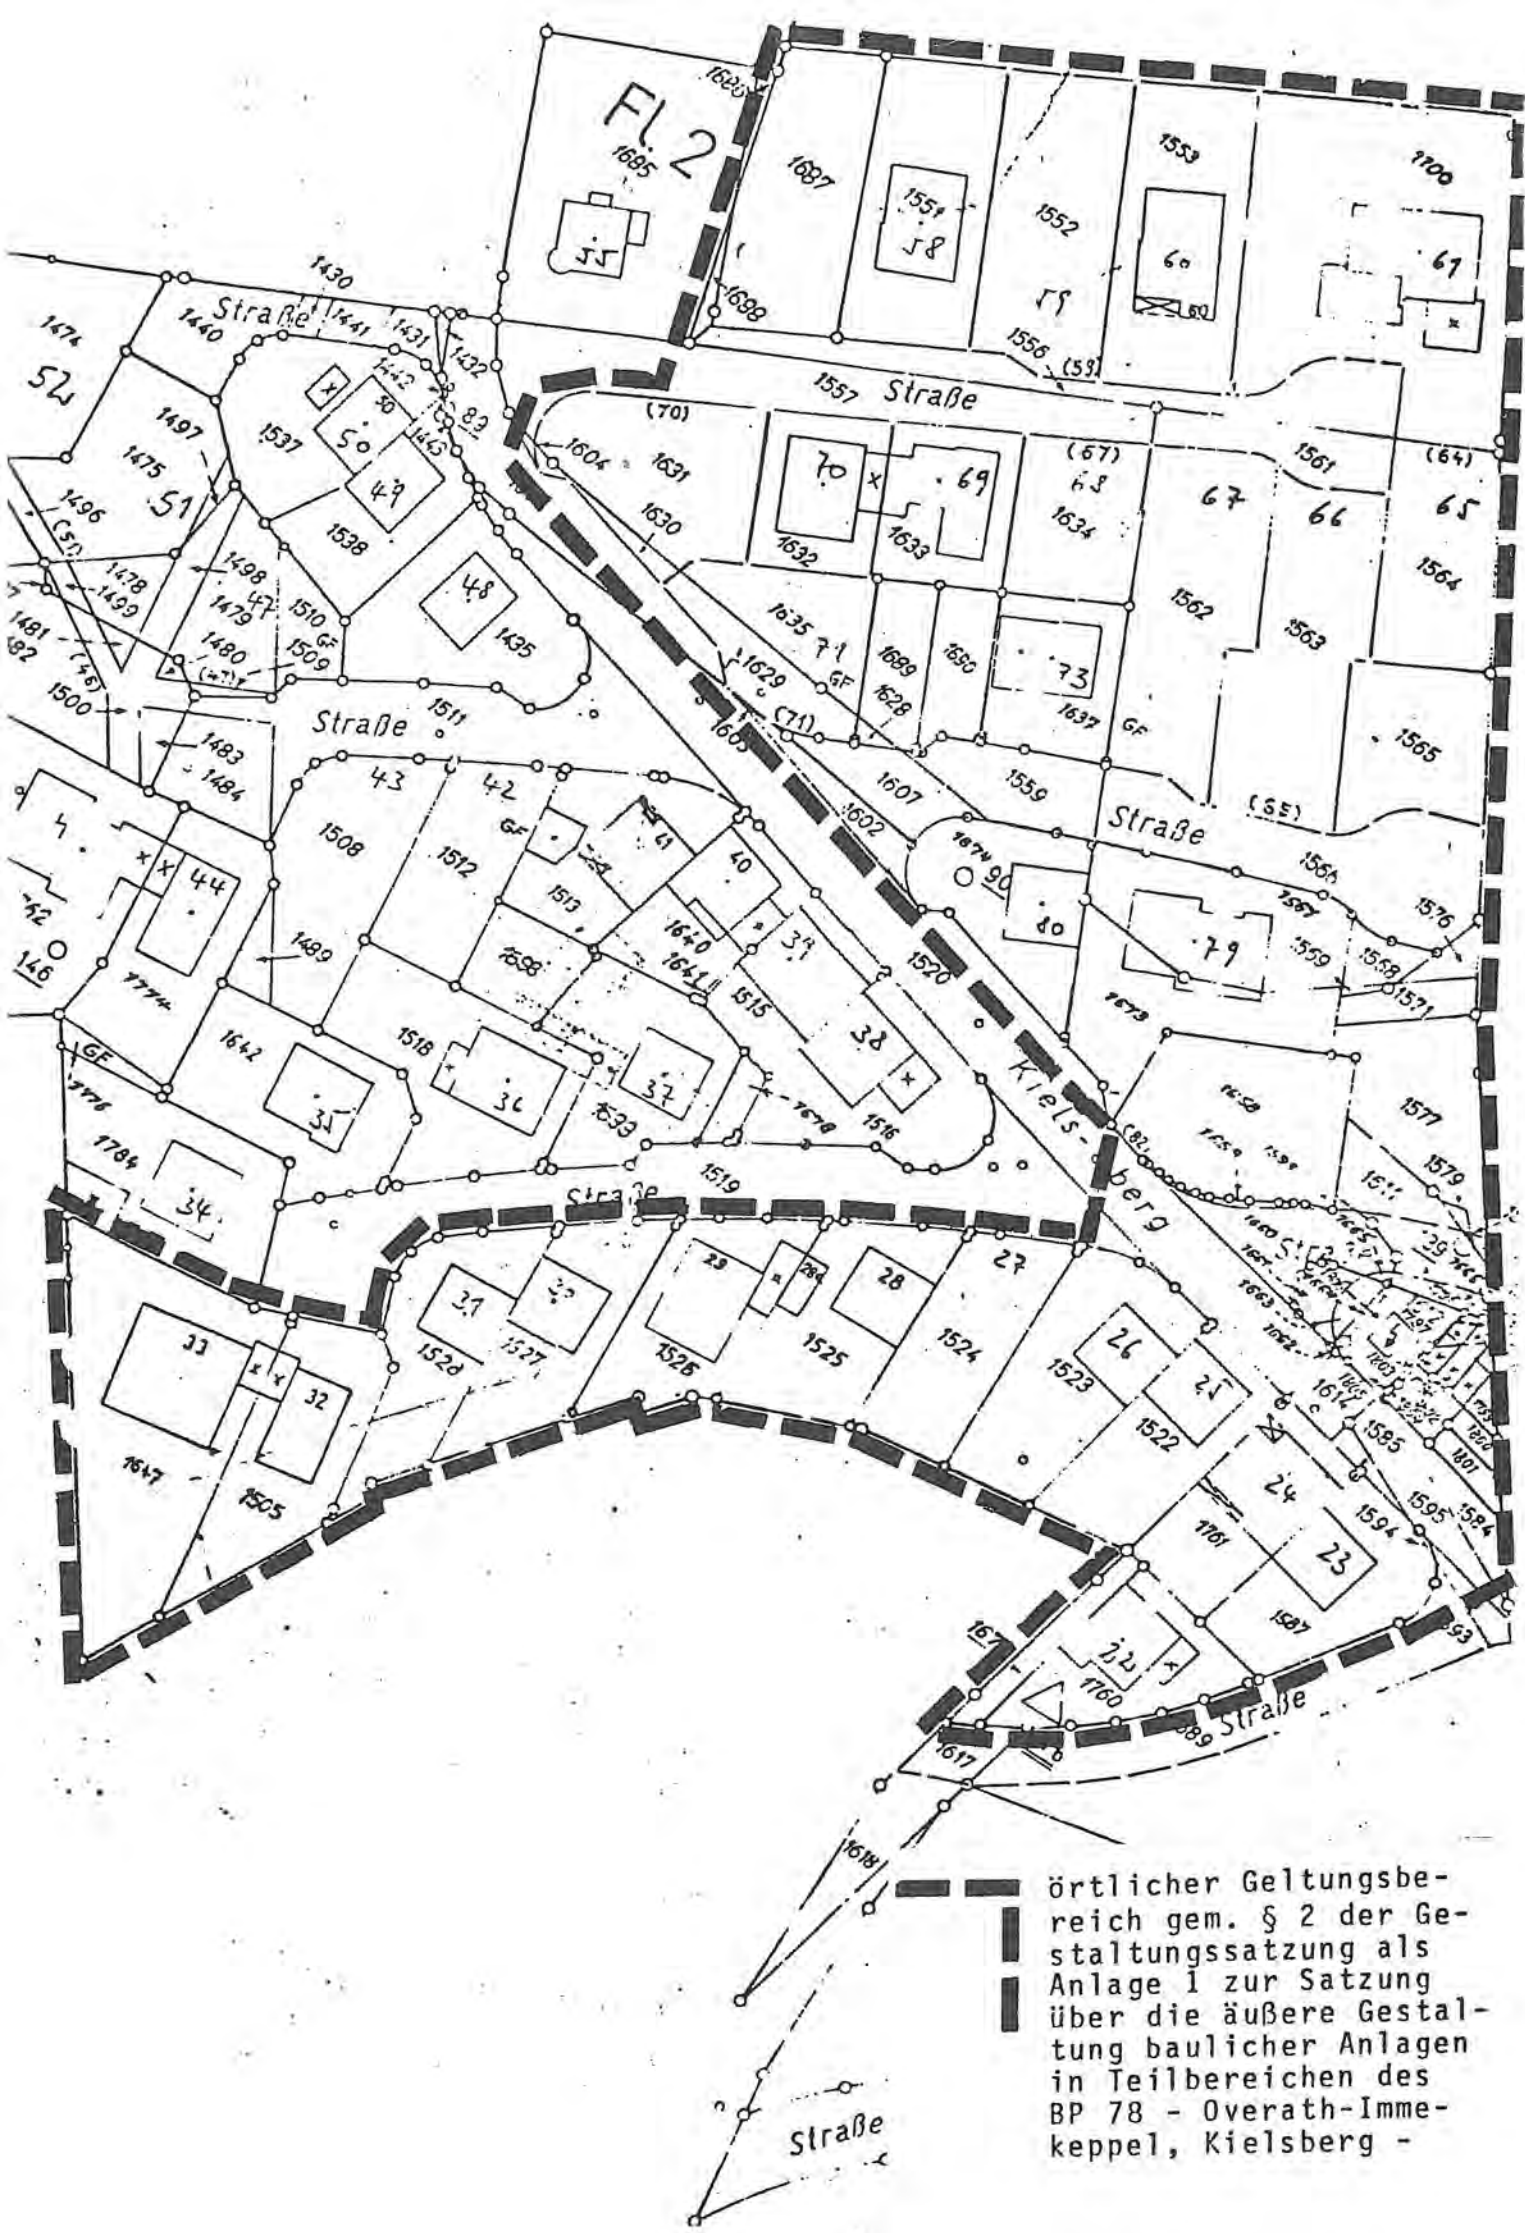

örtlicher Geltungsbe-
 reich gem. § 2 der Ge-
 staltungssatzung als
 Anlage 1 zur Satzung
 über die äußere Gestal-
 tung baulicher Anlagen
 in Teilbereichen des
 BP 78 - Overath-Imme-
 keppel, Kielsberg -