

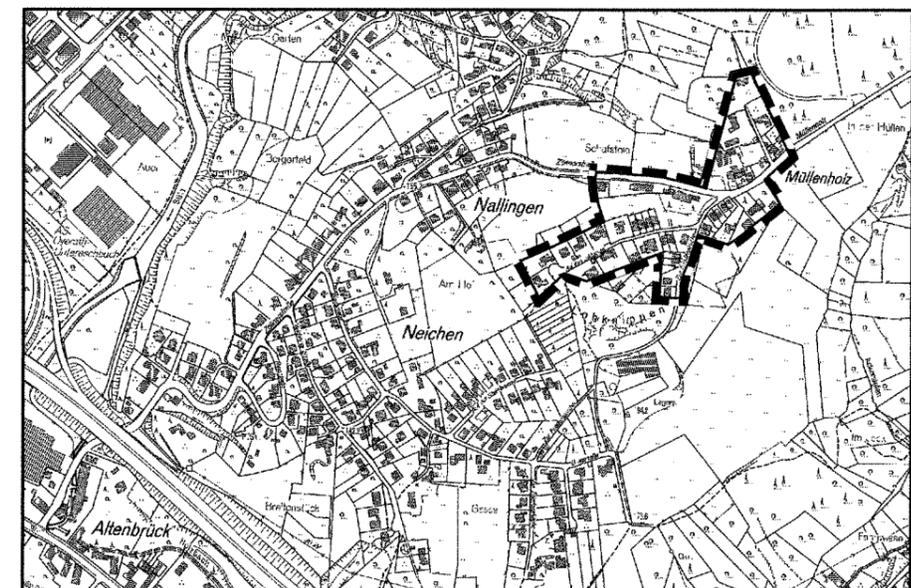
Satzung der Stadt Overath  
 gem. § 34 Abs. 4 Nr 1 BauGB  
 für den im Zusammenhang bebauten Ortsteil  
**Overath-Steinenbrück, Müllenholz**  
 1. Änderung



© Rheinisch-Bergischer Kreis, Bergisch Gladbach

Maßstab 1:2.500

--- Grenze des im Zusammenhang bebauten Ortsteils



© Rheinisch-Bergischer Kreis, Bergisch Gladbach

Maßstab 1:10.000

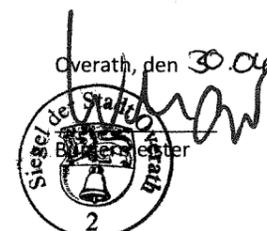
**RECHTSGRUNDLAGEN**

Baugesetzbuch in der In der Fassung der Bekanntmachung vom 23. September 2004 (BGBl. I S. 2414), zuletzt geändert durch das Gesetz vom 20. November 2014 (BGBl. I S. 1748)

Planzeichenverordnung vom 18. Dezember 1990 (BGBl. 1991 I S. 58),  
 geändert durch Artikel 2 des Gesetzes vom 22. Juli 2011 (BGBl. I S. 1509)

**1. BESCHLUSS**

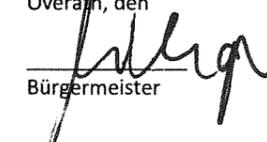
Der Rat der Stadt Overath hat die Satzung gem. § 34 Abs. 4 Nr. 1 BauGB in seiner Sitzung am 29.04.2015 als Satzung beschlossen.

Overath, den 30.04.2015  
  
 Bürgermeister

**2. BEKANNTMACHUNG**

Der Satzungsbeschluss ist gem. § 10 Abs. 3 BauGB am 19.06.2015 ortsüblich bekannt gemacht worden.

Die Satzung ist somit seit dem 19.06.2015 rechtskräftig.  
 Overath, den

  
 Bürgermeister

