


# GEMEINDE OVERATH BEBAUUNGSPLAN Nr. 10 n.Ä. § 13 MARIALINDEN - SÜD

MASSSTAB 1:500

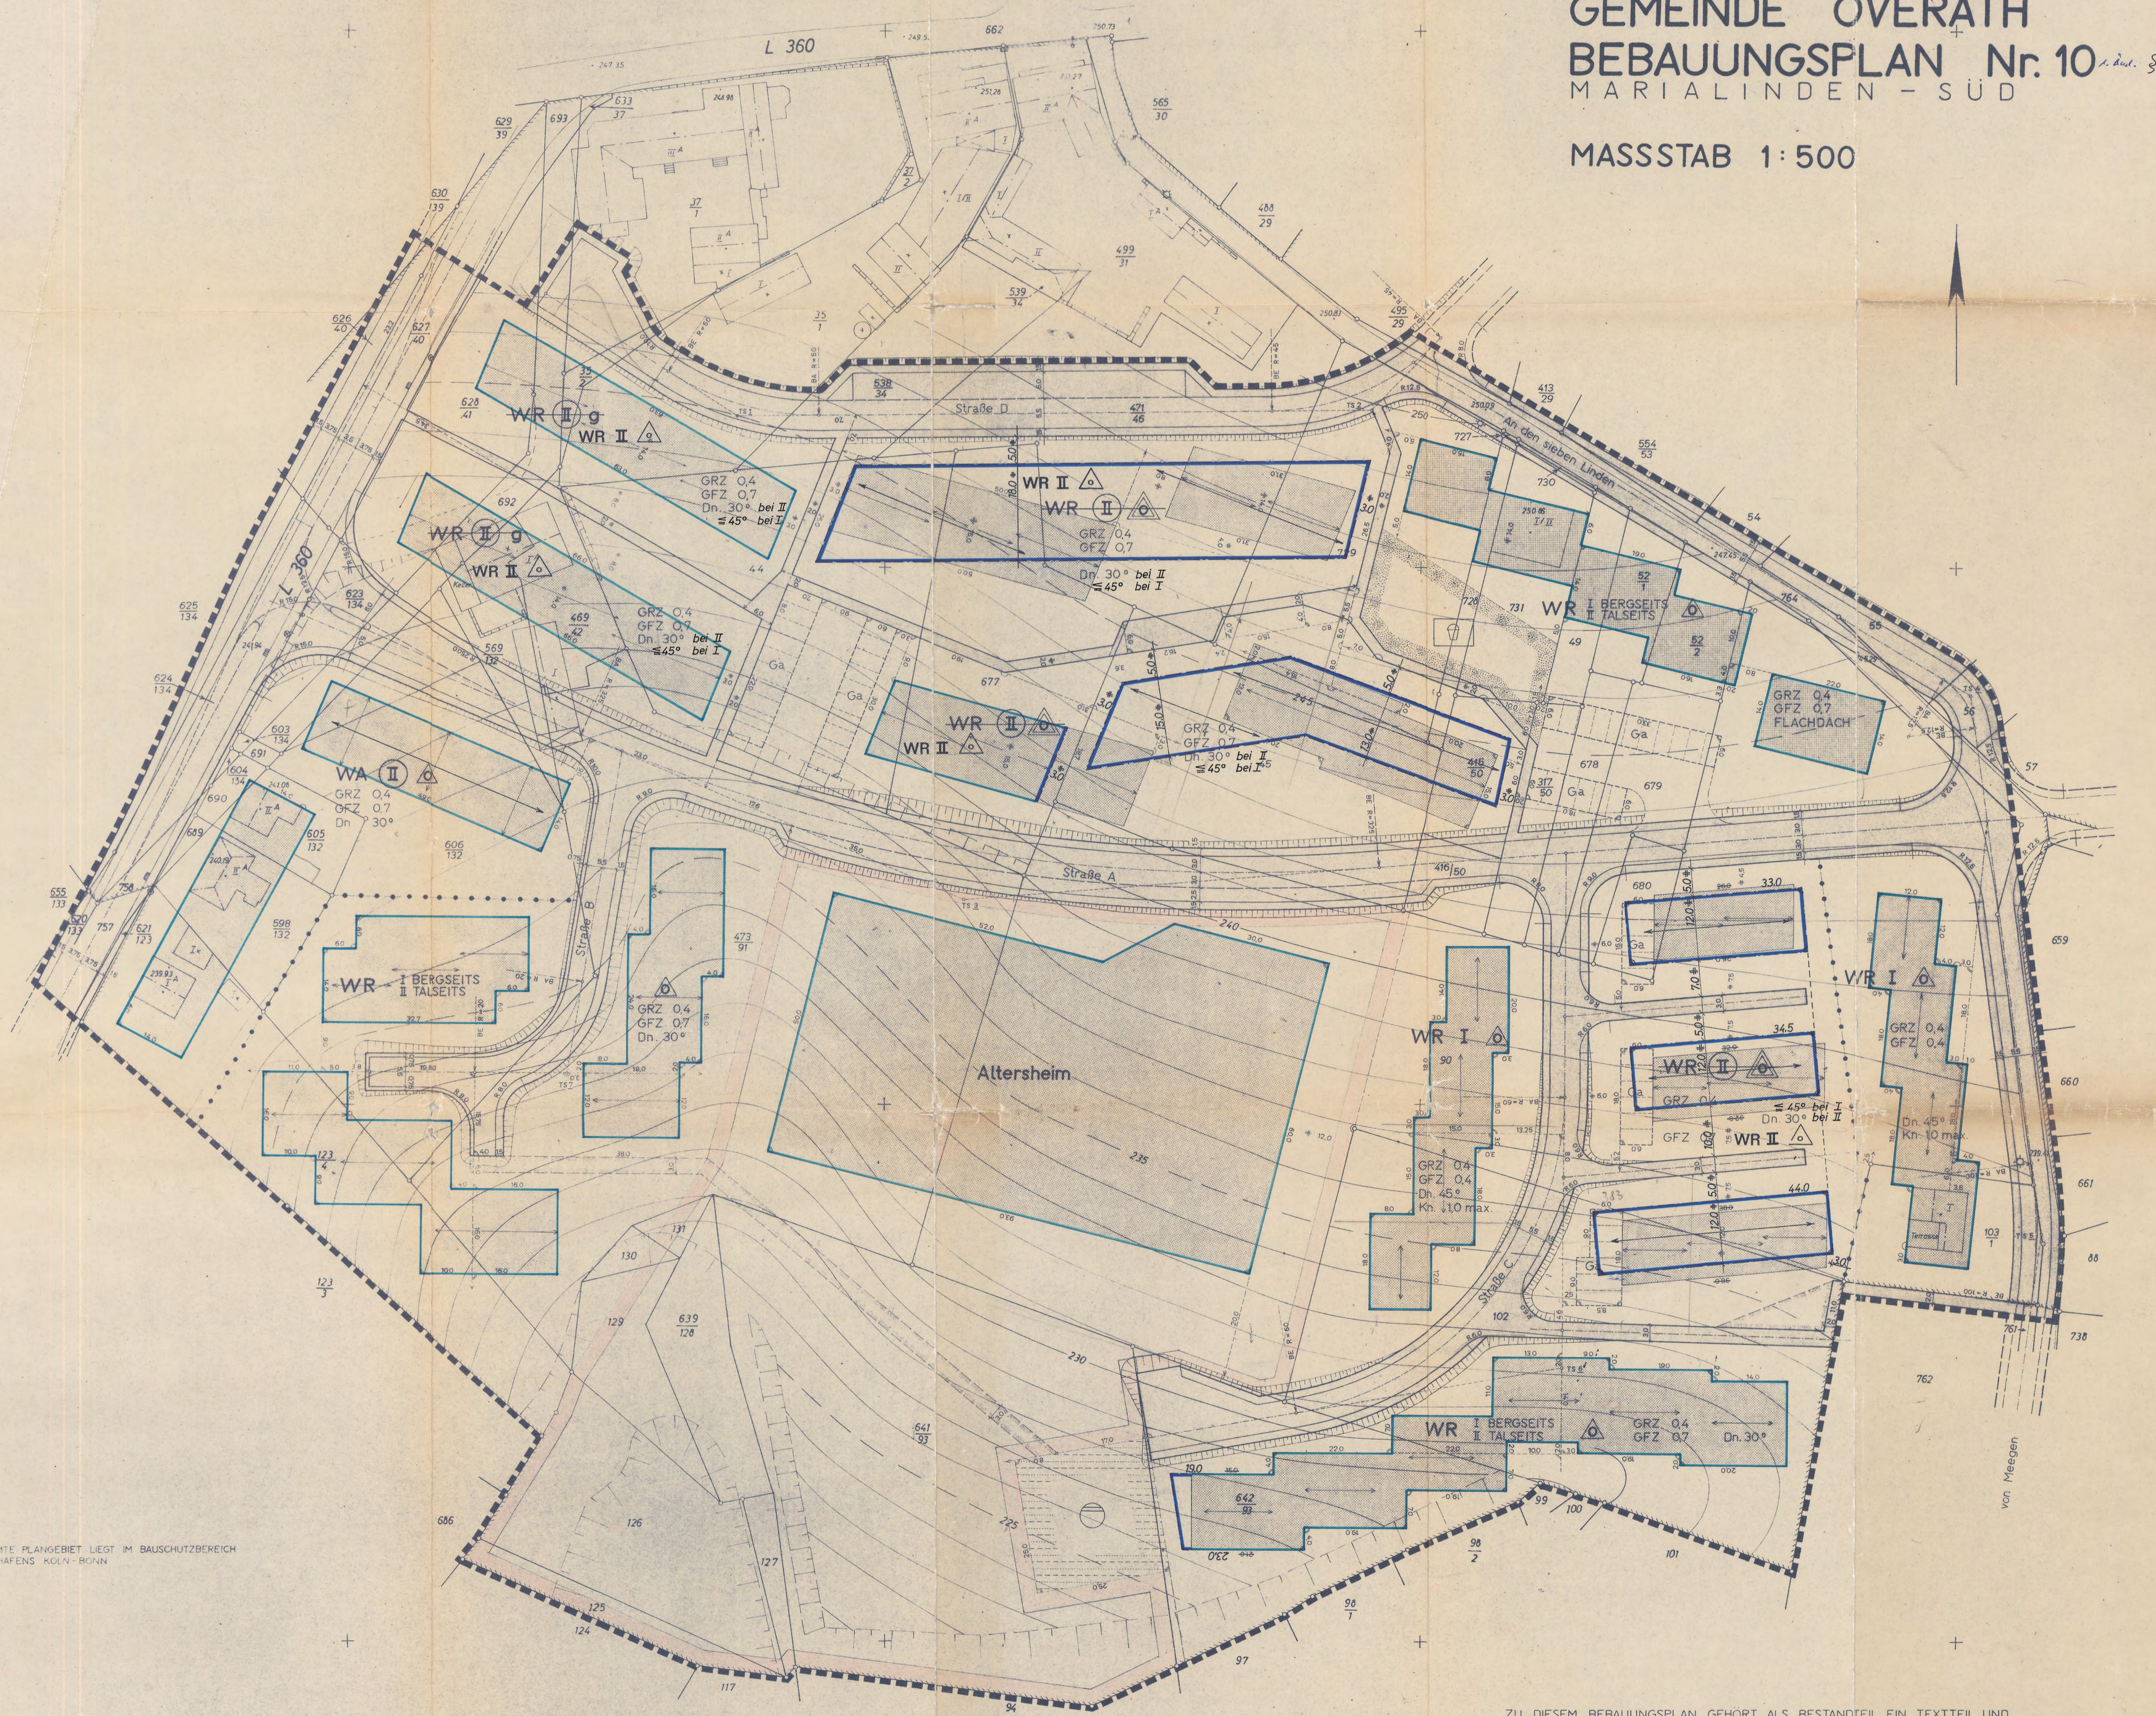

DAS GESAMTE PLANGEBIET LIEGT IM BAUSCHUTZBEREICH  
DES FLUGHAFENS KÖLN-BONN

ZU DIESEM BEBAUUNGSPLAN GEHÖRT ALS BESTANDTEIL EIN TEXTTEIL UND  
ALS ANLAGE DIE STRASSENPLANUNG MIT DEN ERFORDERLICHEN AUSBAUPLÄNEN

Änderungen lt. Gemeinderatsbeschluss vom 8.3.1972

Overath, den 8.3.1972  
Der Bürgermeister



n.Ä § 13(a)

Birscher